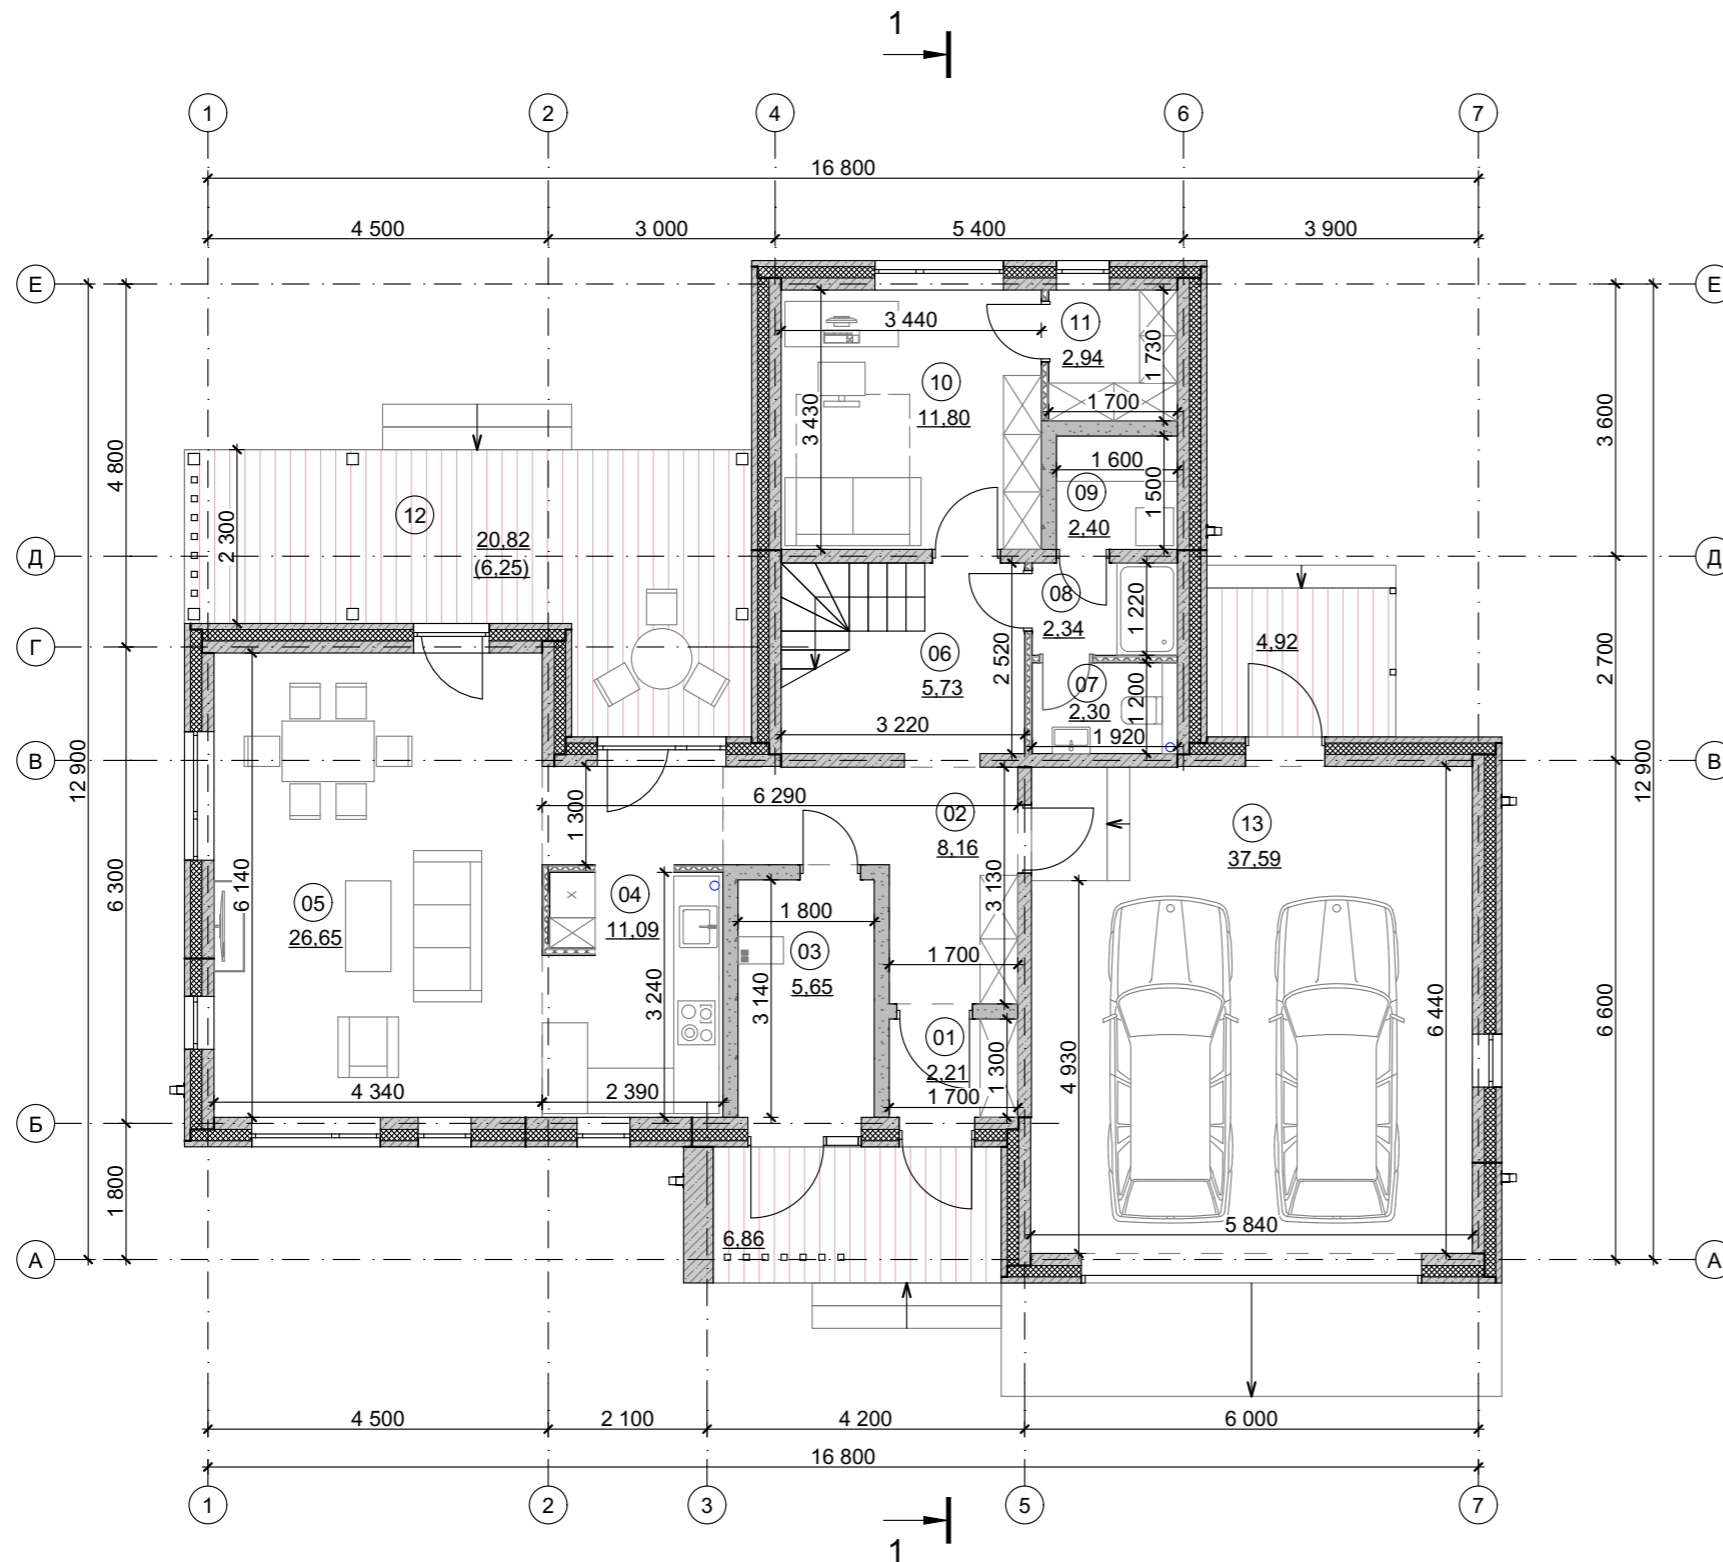


План 1 этажа

168,39 м² 4 4



Экспликация помещений 1 этажа		
Номер помещения	Название помещения	Площадь помещения, кв. м.
01	Тамбур	2,21
02	Прихожая	8,16
03	Котельная	5,65
04	Кухня	11,09
05	Гостиная	26,65
06	Холл	5,73
07	Санузел	2,30
08	Душевая	2,34
09	Сауна	2,40
10	Спальня	11,80
11	Гардеробная	2,94
12	Терраса, понижающий коэф.0,3	6,25
13	Гараж*	37,59
Жилая площадь		38,45 м ²
Общая площадь		87,52 м ²

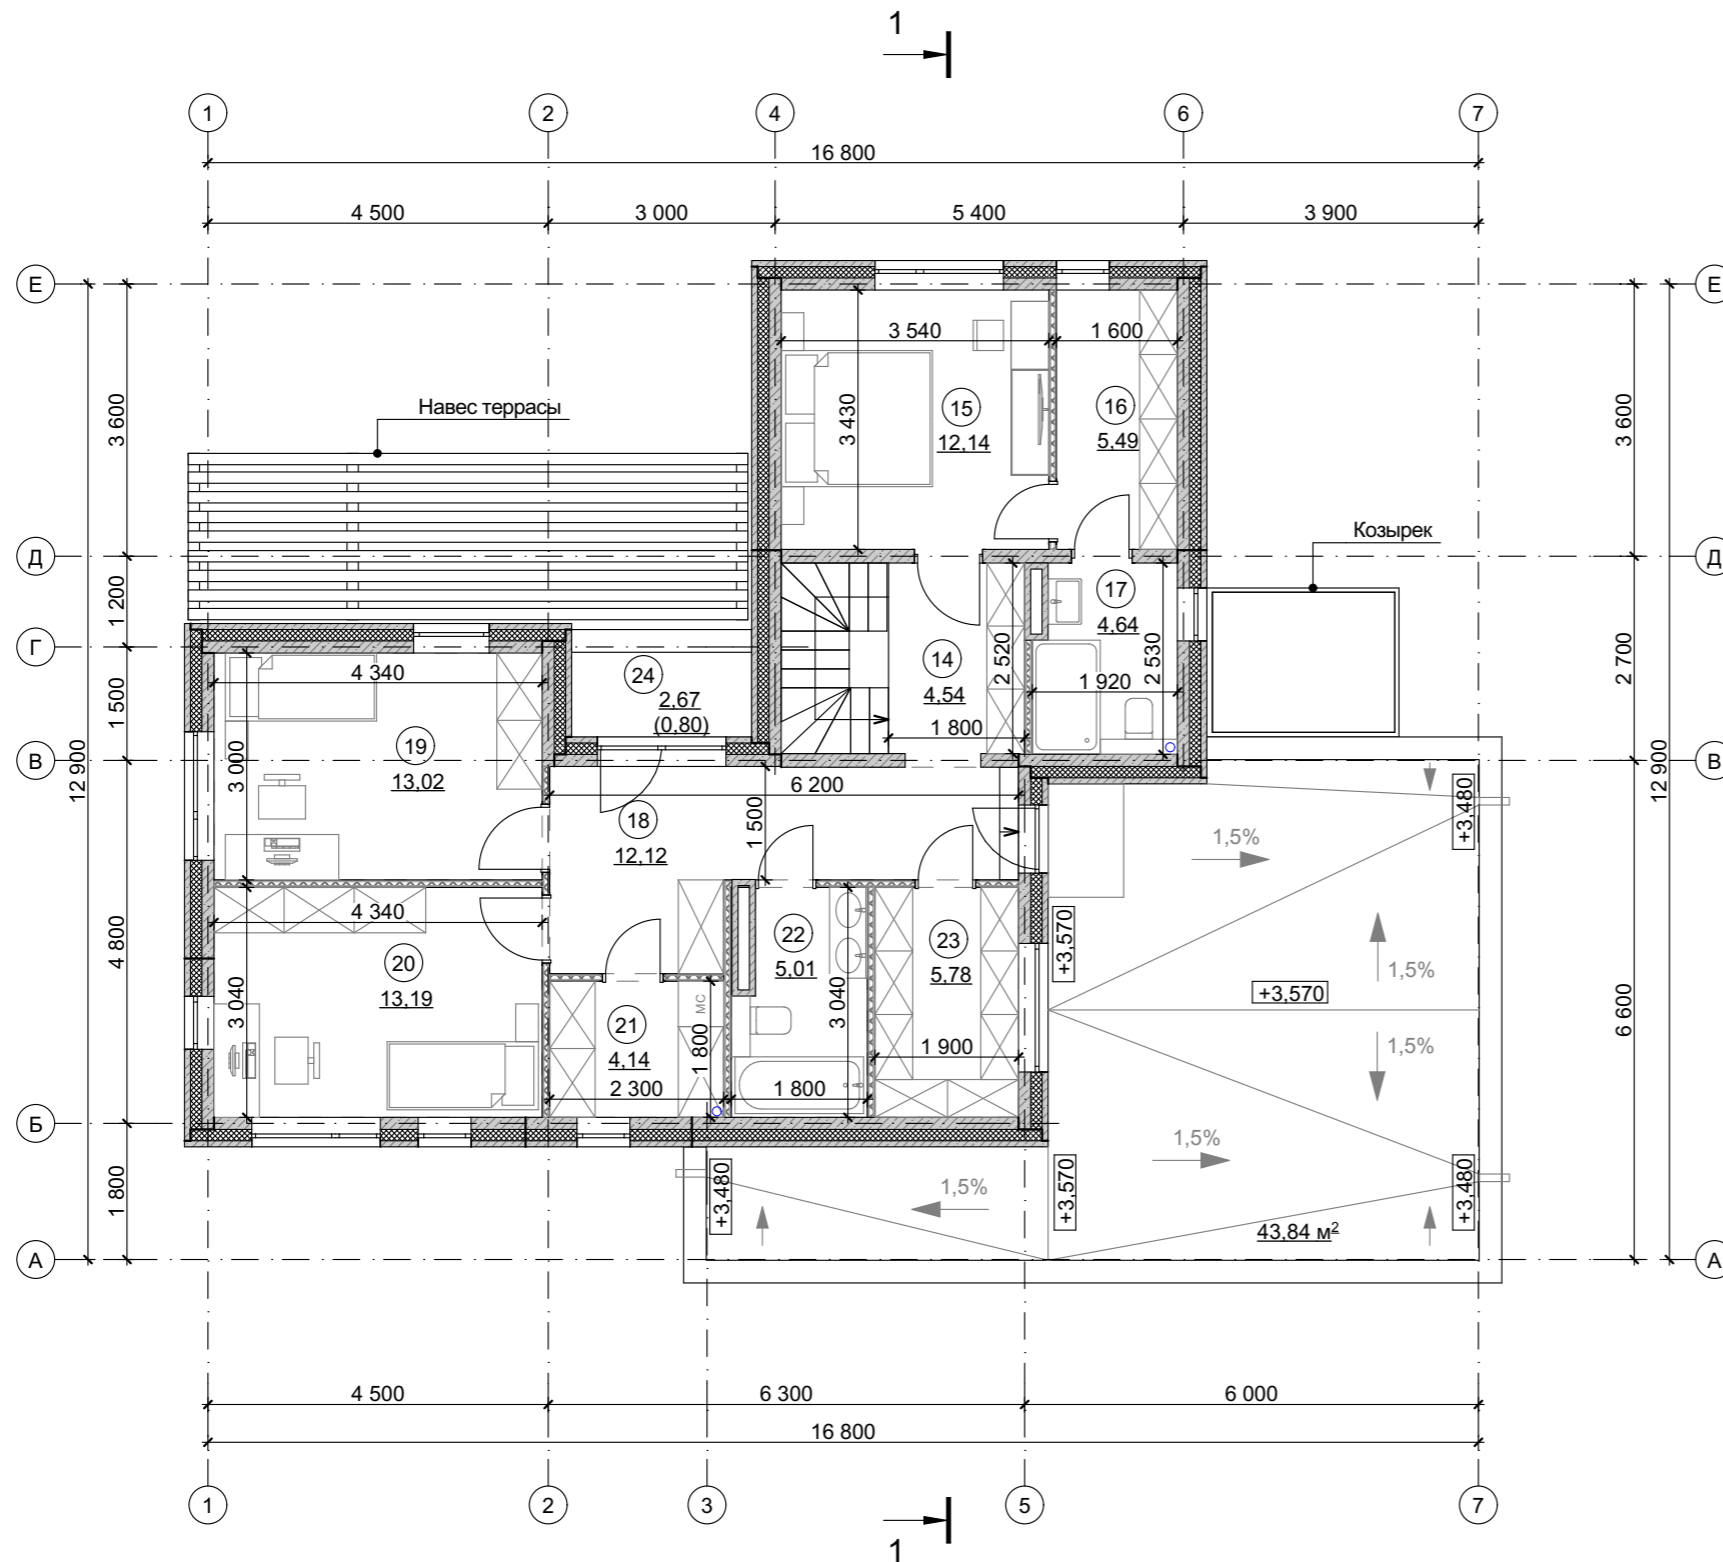
* не включены в общую площадь дома

Условные обозначения

- Трехслойная наружная стеновая панель с наружным слоем бетона 80 мм - 390 мм
- Однослойная внутренняя стеновая панель - 180 мм
- Каркасная перегородка, облицовка типа KNAUF - 100 мм
- Стена из газобетонных блоков - 200 мм

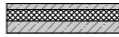


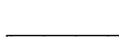
План 2 этажа

168,39 м² 4 4



Экспликация помещений 2 этажа		
Номер помещения	Название помещения	Площадь помещения, кв. м.
14	Холл	4,54
15	Мастер-спальня	12,14
16	Гардеробная	5,49
17	Санузел	4,64
18	Холл	12,12
19	Спальня	13,02
20	Спальня	13,19
21	Хоз.комната/ постирочная	4,14
22	Санузел	5,01
23	Гардеробная	5,78
24	Балкон, понижающий коэф.0,3	0,80
	Жилая площадь	38,35 м ²
	Общая площадь	80,87 м ²

Условные обозначения

-  Трехслойная наружная стеновая панель с наружным слоем бетона 80 мм - 390 мм
-  Однослойная внутренняя стеновая панель - 180 мм
-  Каркасная перегородка, облицовка типа KNAUF - 100 мм
-  Стена из газобетонных блоков - 200 мм