


План 1 этажа

180,36 м² 4 3

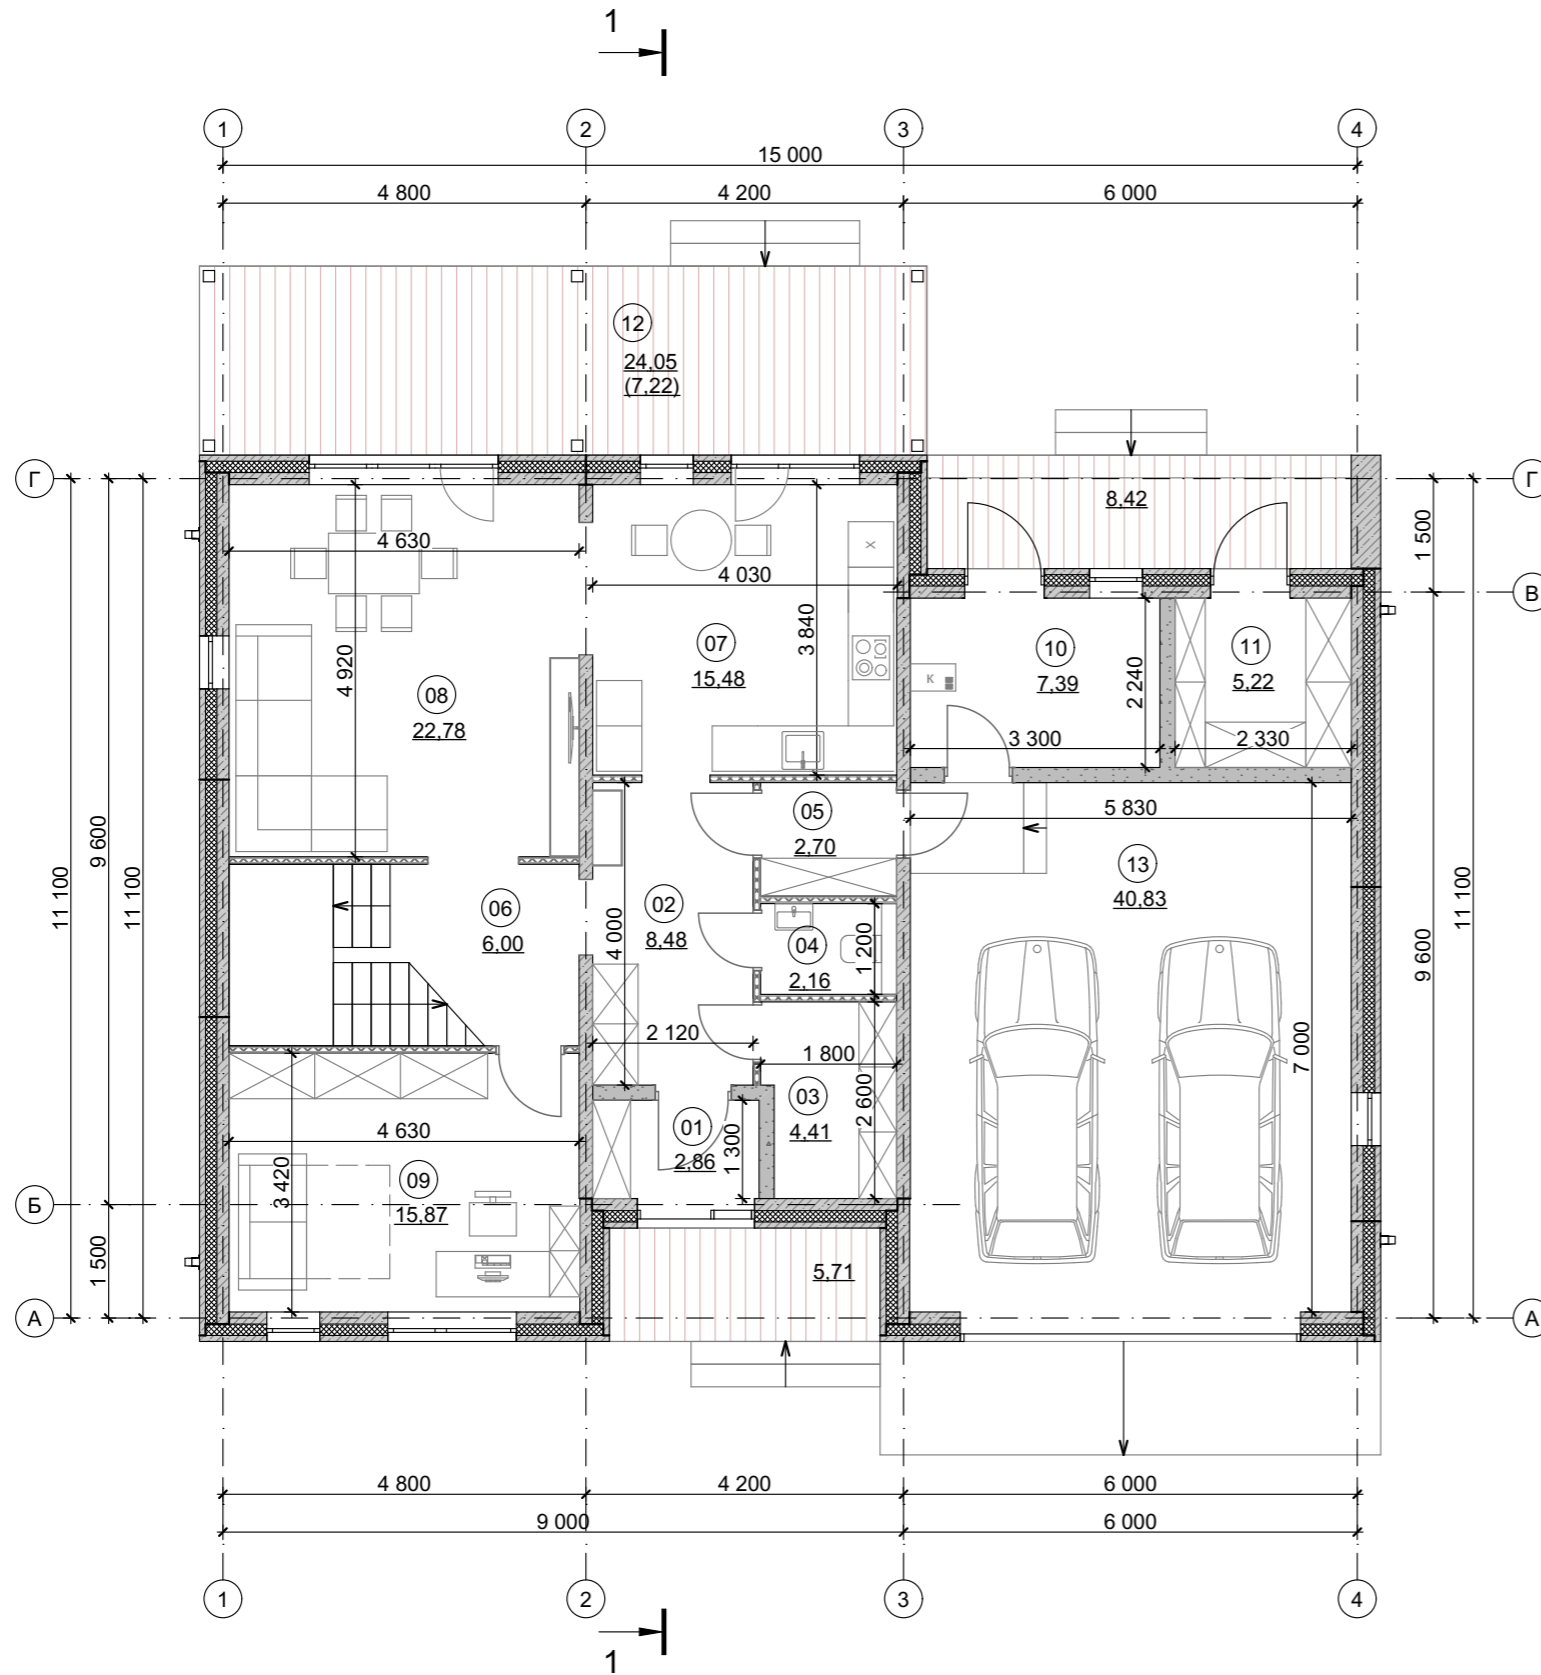

Экспликация помещений 1 этажа		
Номер помещения	Название помещения	Площадь помещения, кв. м.
01	Тамбур	2,86
02	Прихожая	8,48
03	Гардеробная	4,41
04	Санузел	2,16
05	Кладовая/ хоз.комната	2,70
06	Холл	6,00
07	Кухня	15,48
08	Гостиная	22,78
09	Спальня	15,87
10	Котельная	7,39
11	Кладовая/ хоз.комната	5,22
12	Терраса, понижающий коэф.0,3	7,22
13	Гараж*	40,83
Жилая площадь		38,65 м ²
Общая площадь		100,57 м ²


* не включены в общую площадь дома

Условные обозначения

- Трехслойная наружная стеновая панель с наружным слоем бетона 80 мм - 390 мм
- Однослойная внутренняя стеновая панель - 180 мм
- Каркасная перегородка, облицовка типа KNAUF - 100 мм
- Стена из газобетонных блоков - 200 мм

План 2 этажа

180,36 м² 4 3

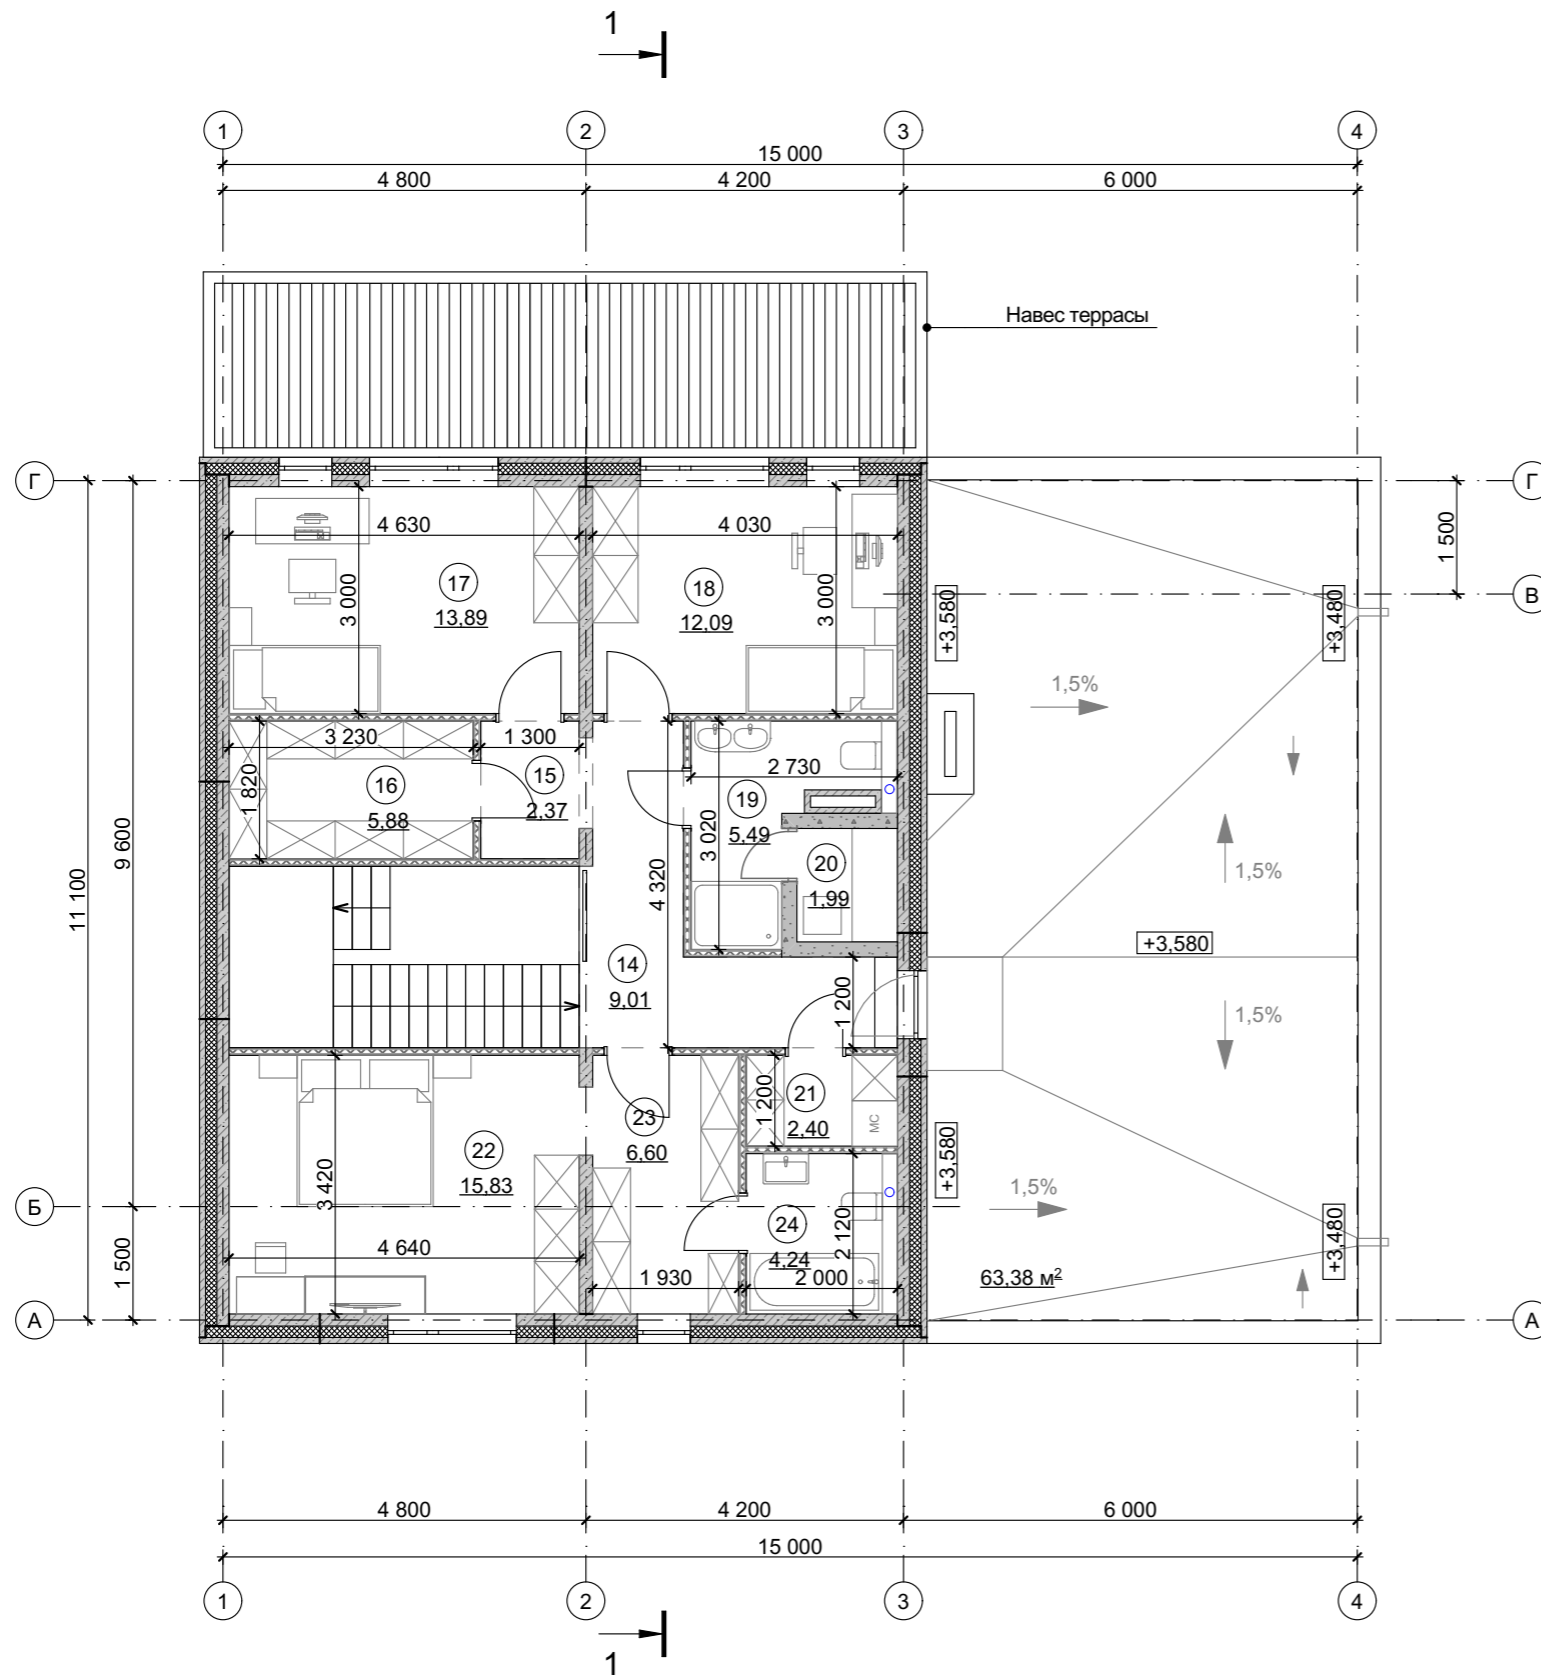

Экспликация помещений 2 этажа		
Номер помещения	Название помещения	Площадь помещения, кв. м.
14	Холл	9,01
15	Холл	2,37
16	Гардеробная	5,88
17	Спальня	13,89
18	Спальня	12,09
19	Санузел	5,49
20	Сауна	1,99
21	Хоз.комната/ постирочная	2,40
22	Мастер-спальня	15,83
23	Гардеробная	6,60
24	Санузел	4,24
	Жилая площадь	41,81 м ²
	Общая площадь	79,79 м ²

Условные обозначения

- Трехслойная наружная стеновая панель с наружным слоем бетона 80 мм - 390 мм
- Однослойная внутренняя стеновая панель - 180 мм
- Каркасная перегородка, облицовка типа KNAUF - 100 мм
- Стена из газобетонных блоков - 200 мм